


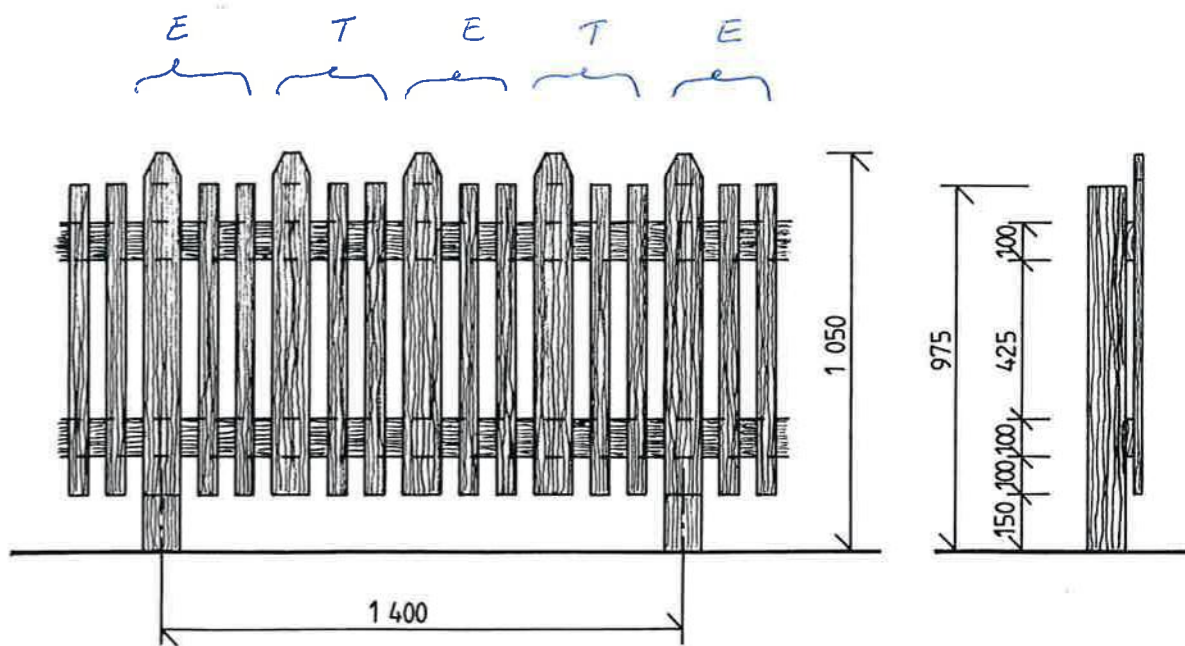


RUUKKO 100 x 100
 JUOKSUT 21 x 100
 ATTA 21 x 100 ; 21 x 50


SIIRTOLAPUUTARHAPALSTINEH
 VÄMMI TULEVA ATTA
 HRA 7.9.200 /my

PALSTA 502

PALSTA 501

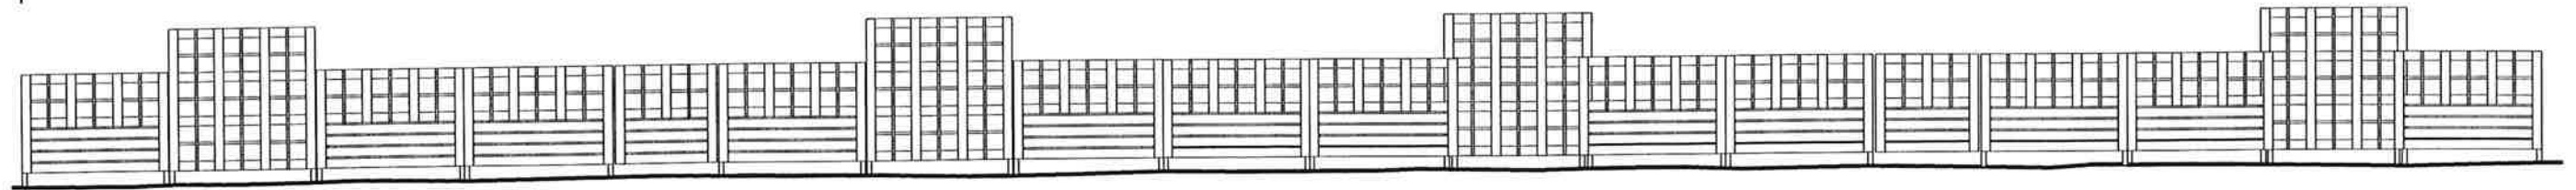

Esimerkki: YRTTITARHA

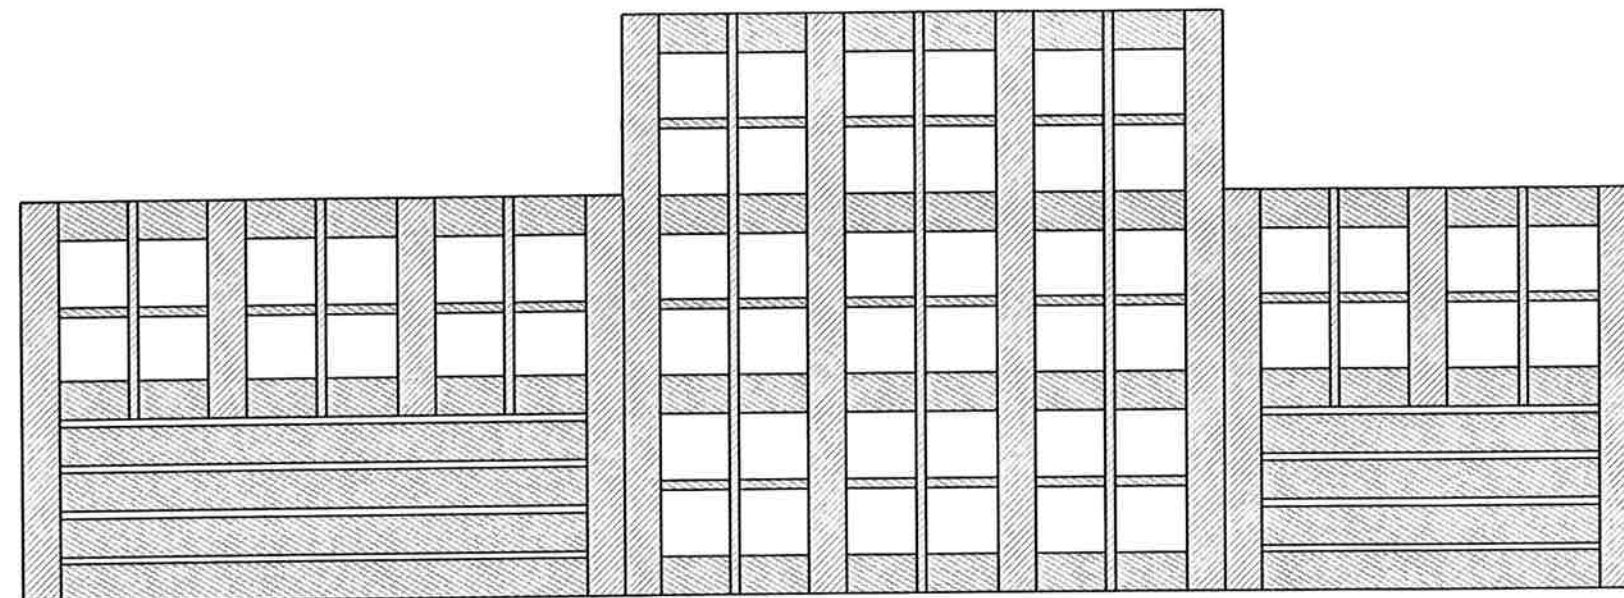

50 x 100 TOLPAT
20 x 100 HIENOSAHATTU LAUTA
25 x 25 RIMA

AITAELEMENTTI A
PITUUS 160 CM, KORKEUS 106 CM

AITAELEMENTTI B
PITUUS 160 CM, KORKEUS 154 CM

PORTTI
PITUUS 110 CM, KORKEUS 106 CM



ESIMERKKEJÄ



A I T A
SIIRTOLAPUUTARHA

MK 1 : 20, 1 : 75 8.8.2002 a v-j